



Köu-1

1. 7545. sz. ök. út, Felvéve Jókai M. utca 5. sz. mellett

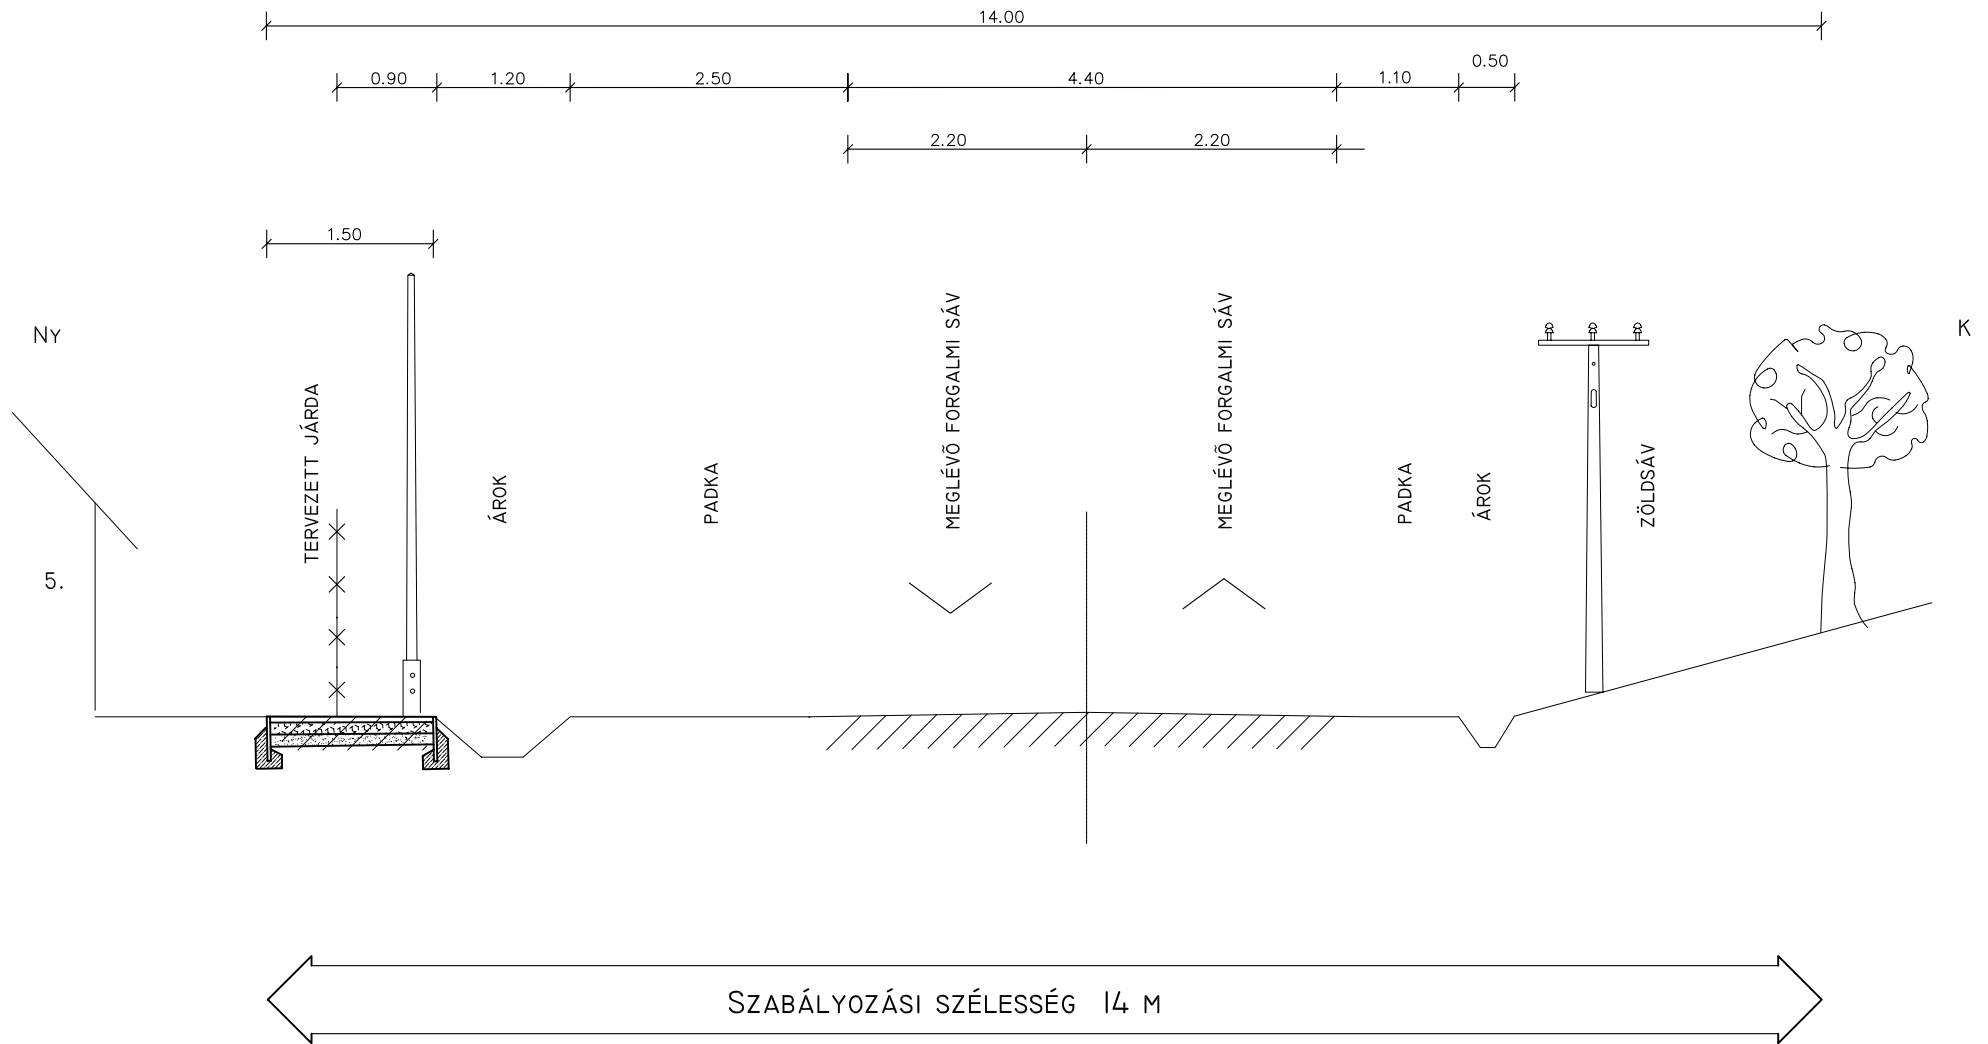


Köu-2

5. Felvéve Kölcsey F. utca 6. sz. mellett

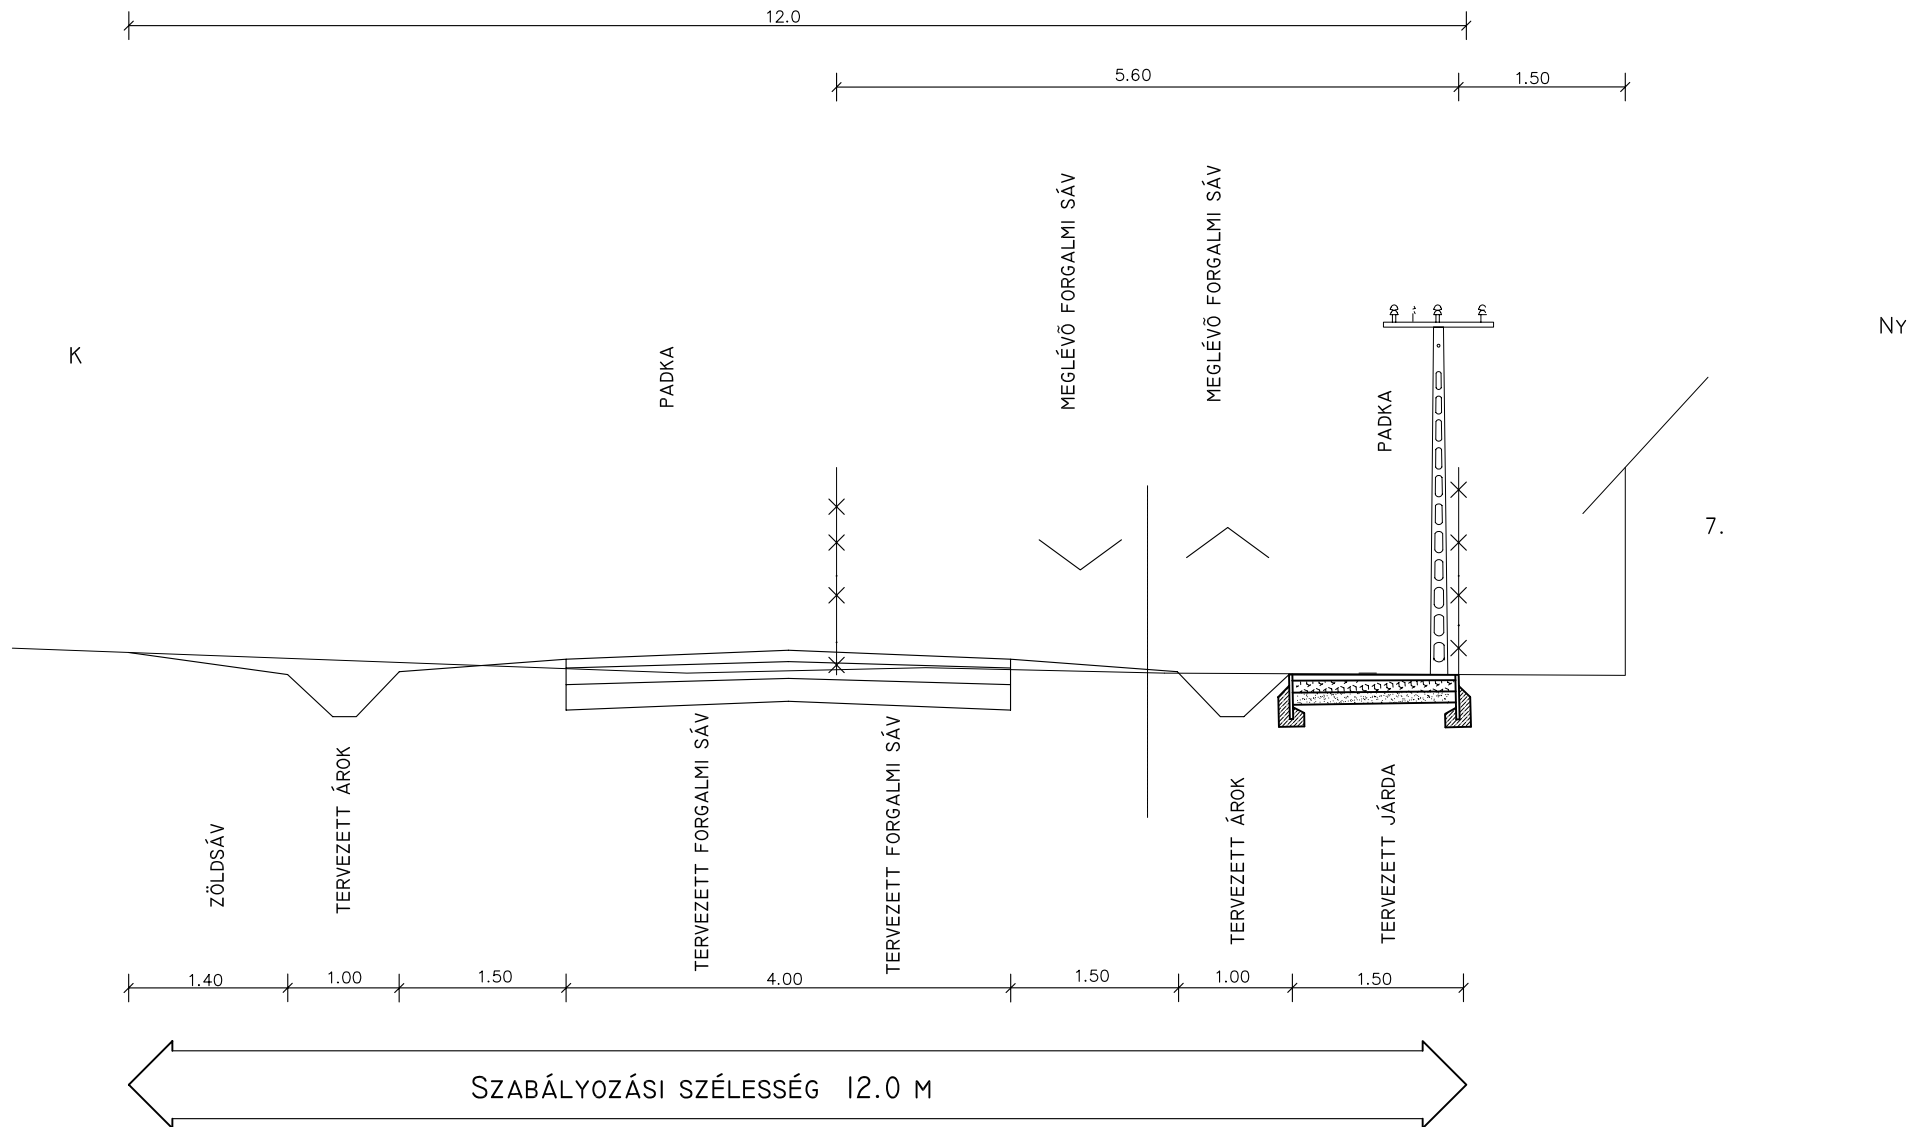


Köu-2

4. Felvéve Zrínyi M. utca 44hrszt. mellett

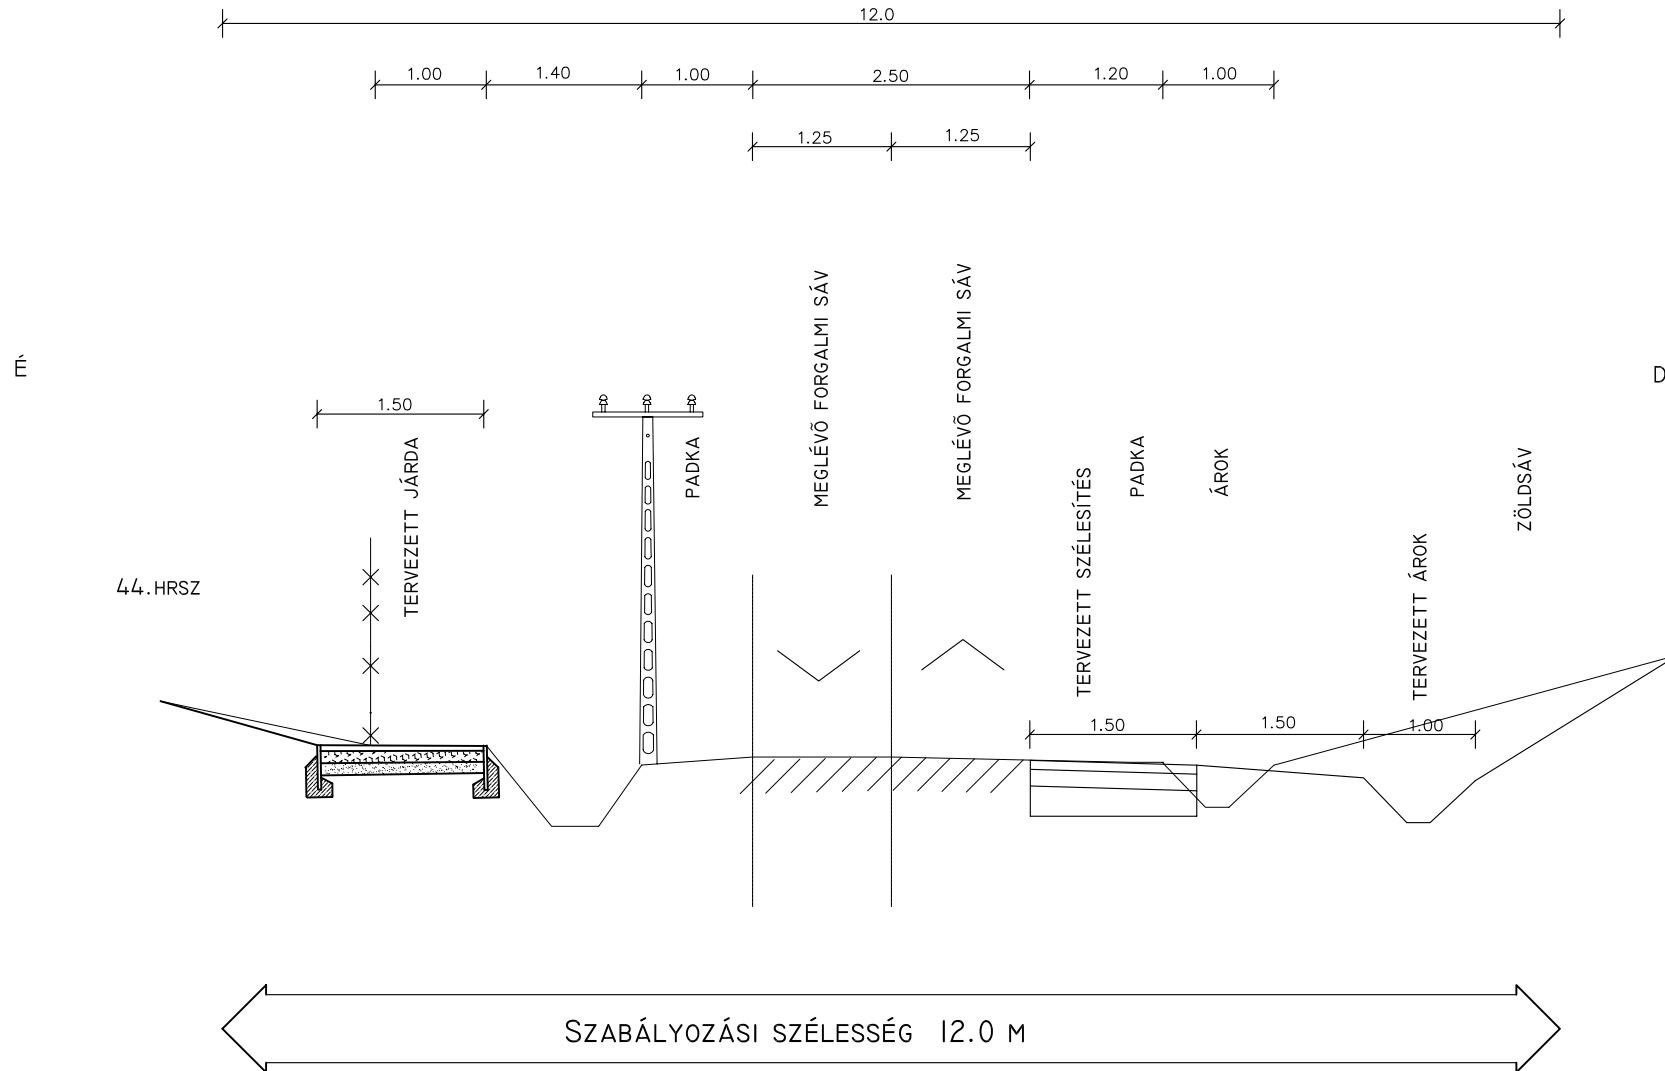


Köu-2

3. Felvéve Mikszáth K. utca 150hrsztz mellett

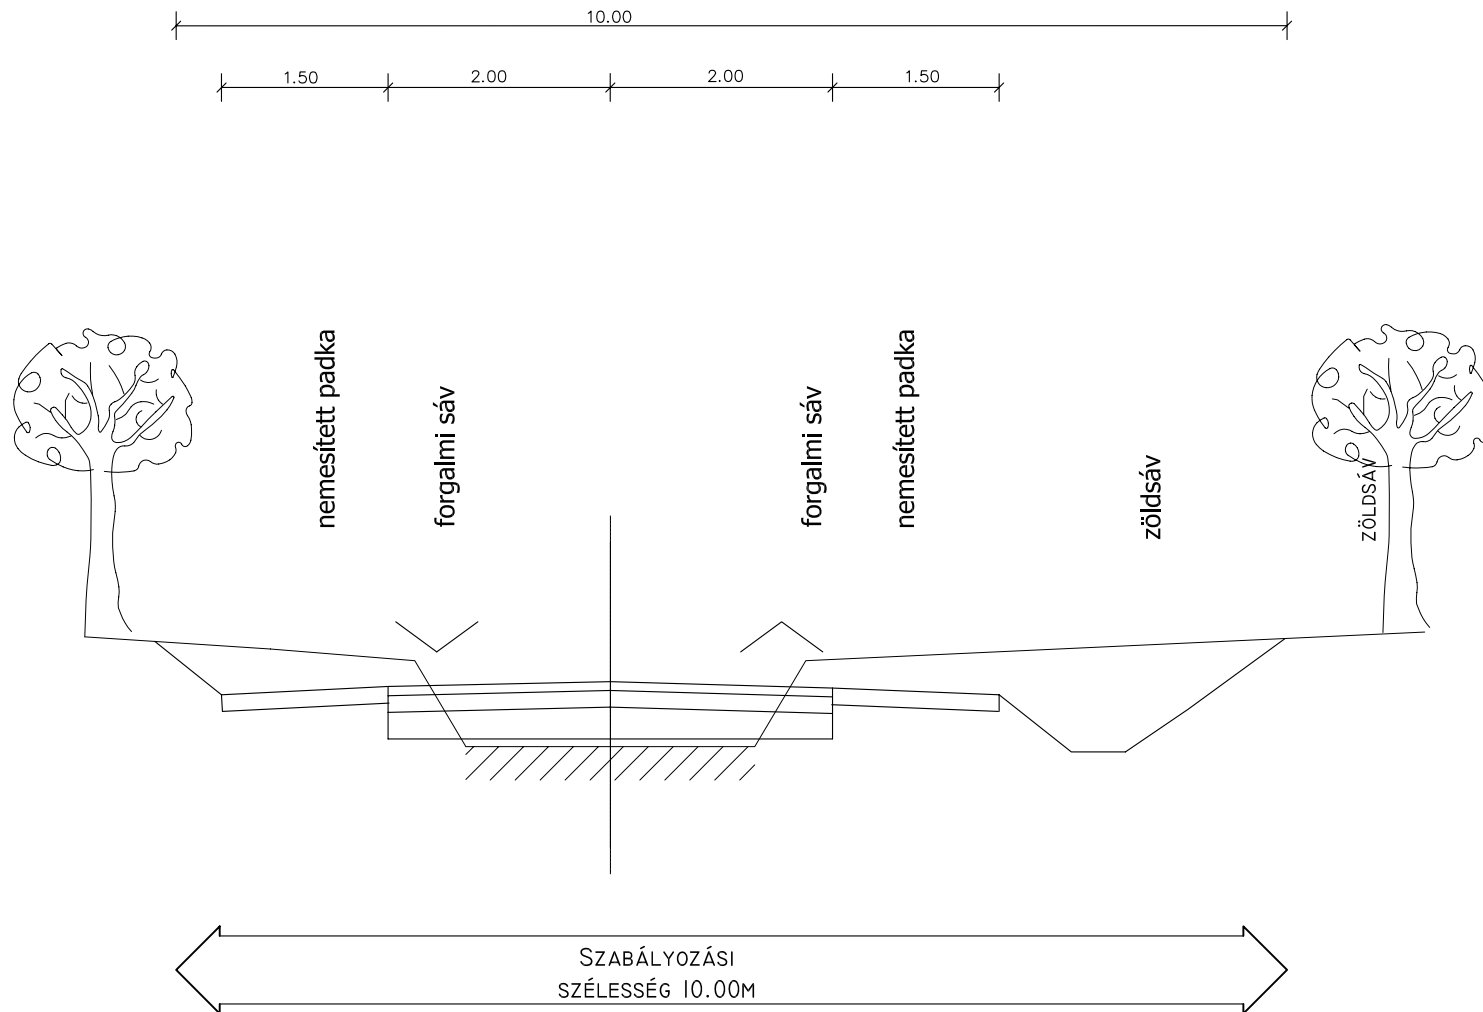


Köu-2


2. Felvéve Arany J. utca 3.sz. mellett

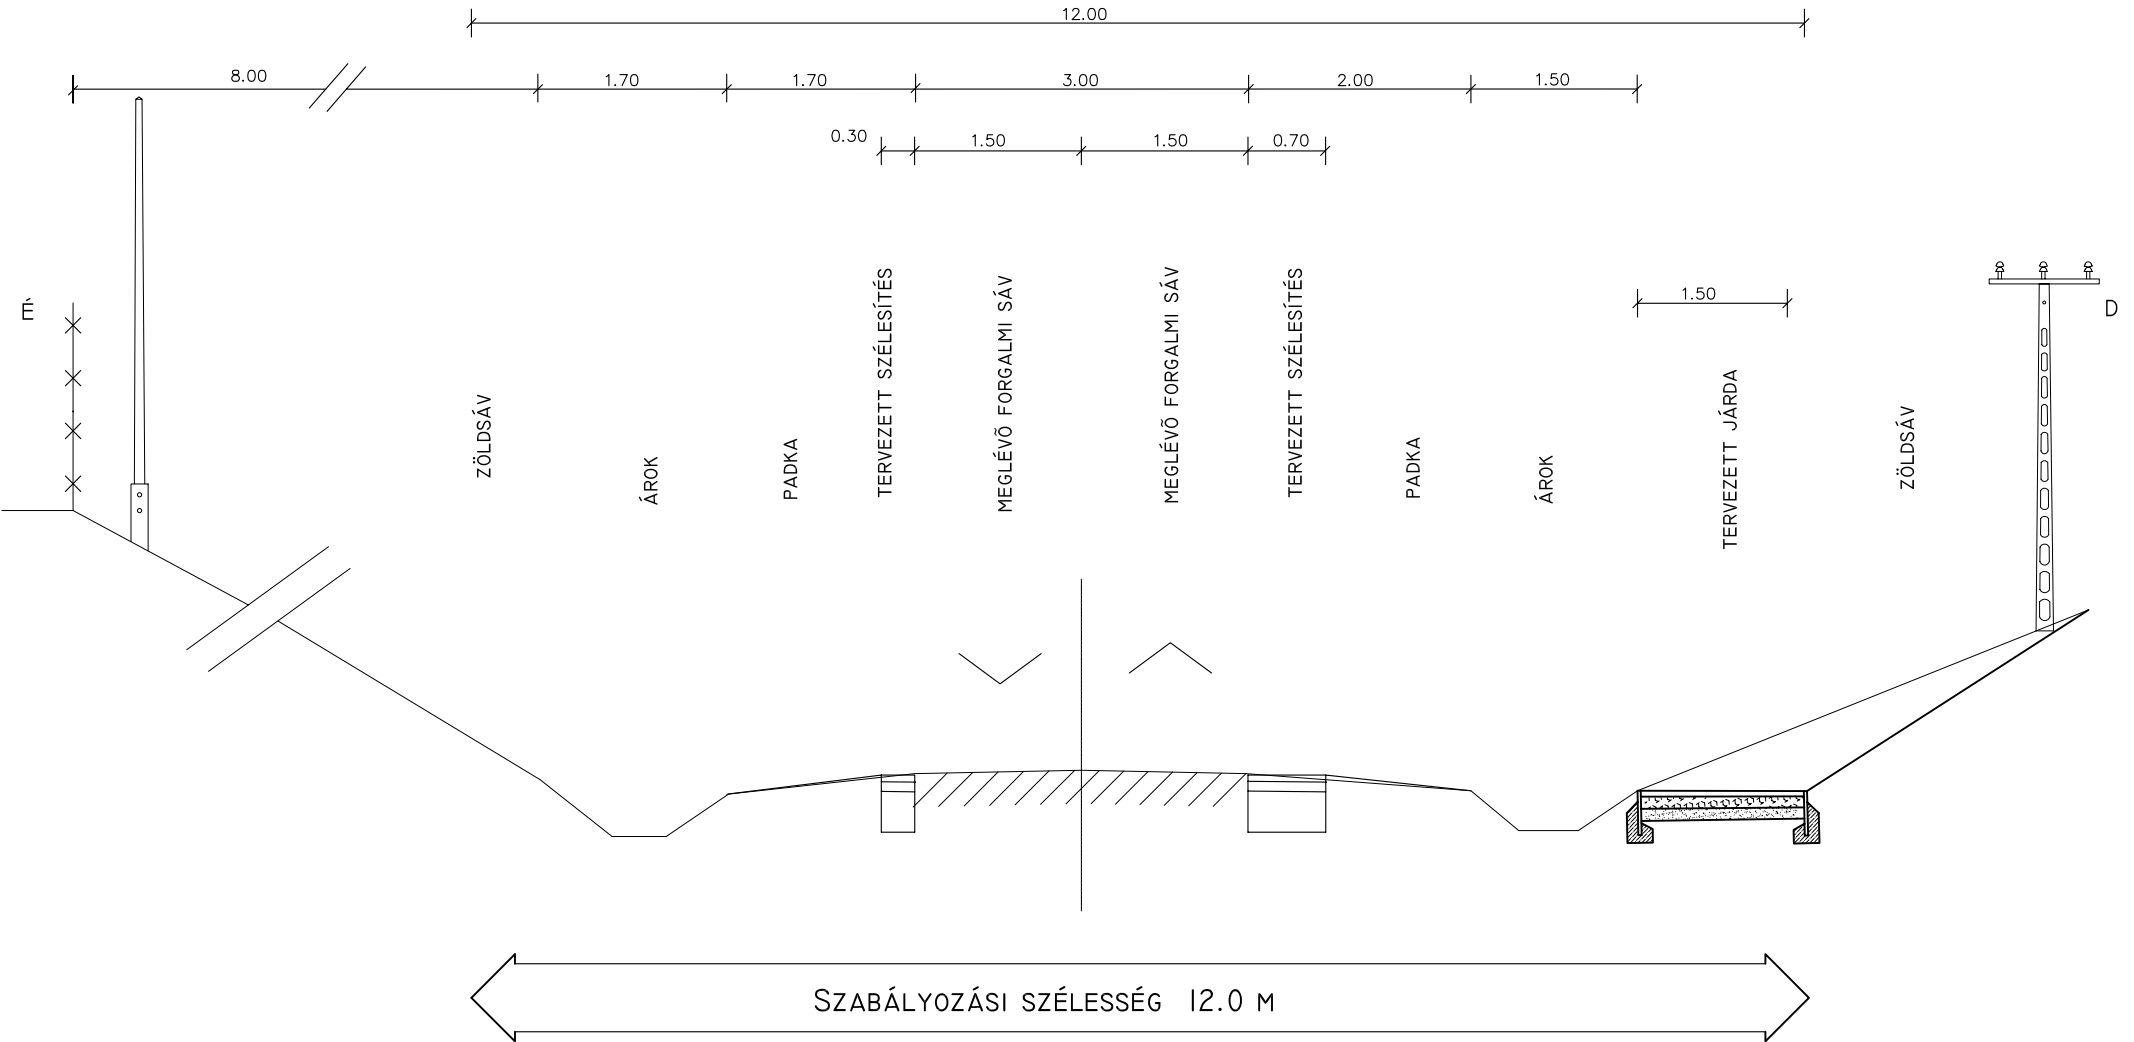


Tervezett belterületi mellékút, kiszolgáló út Köu-

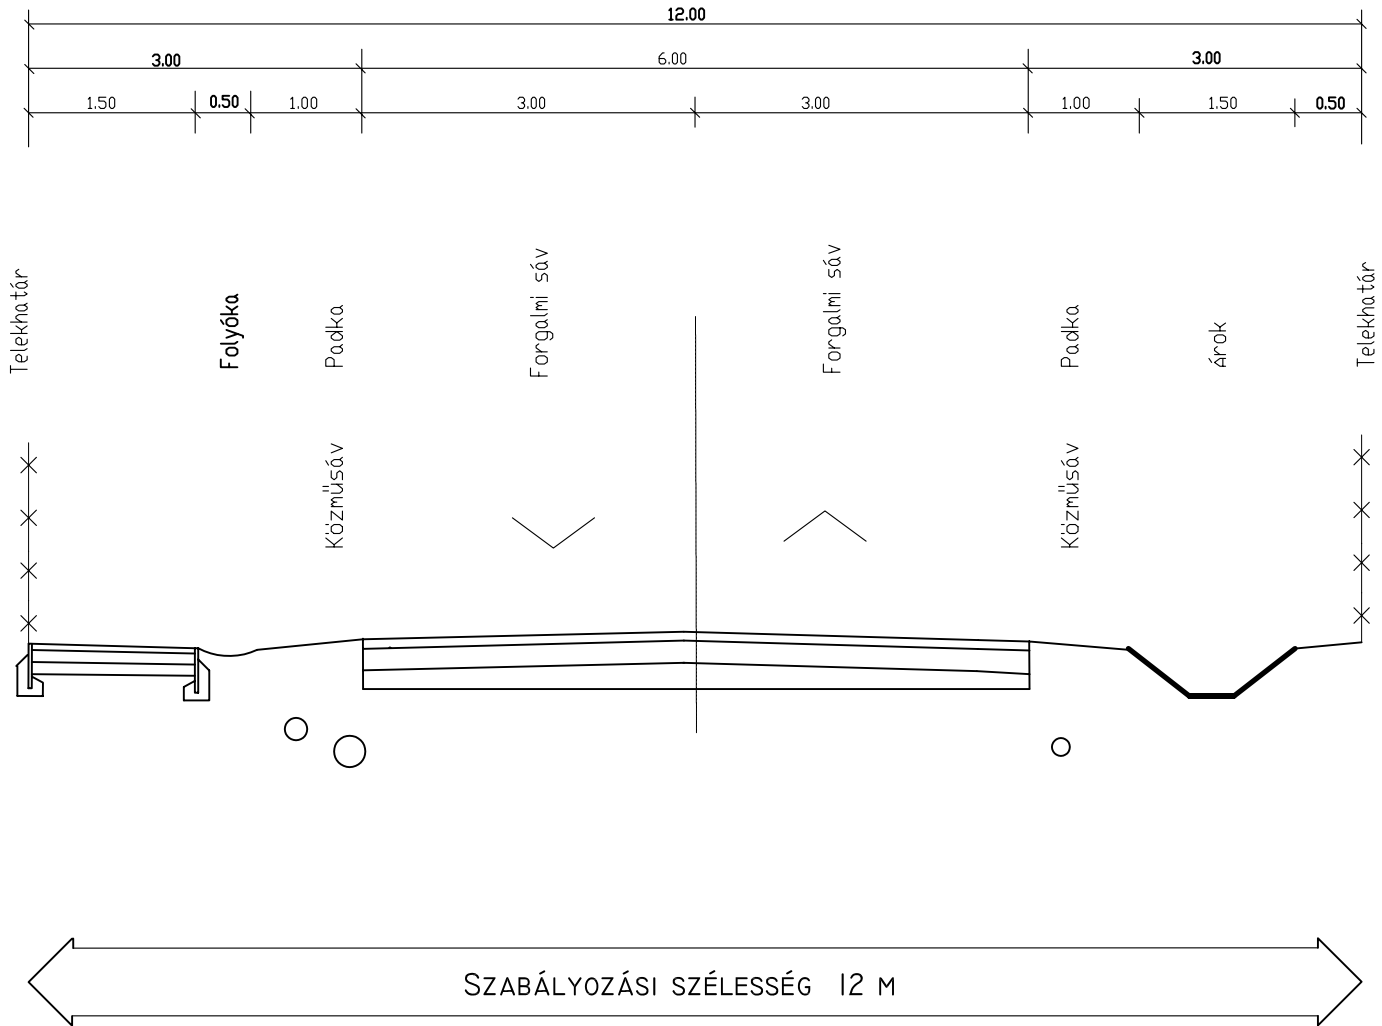

Tervezett belterületi mellékút, kiszolgáló út Köu-2

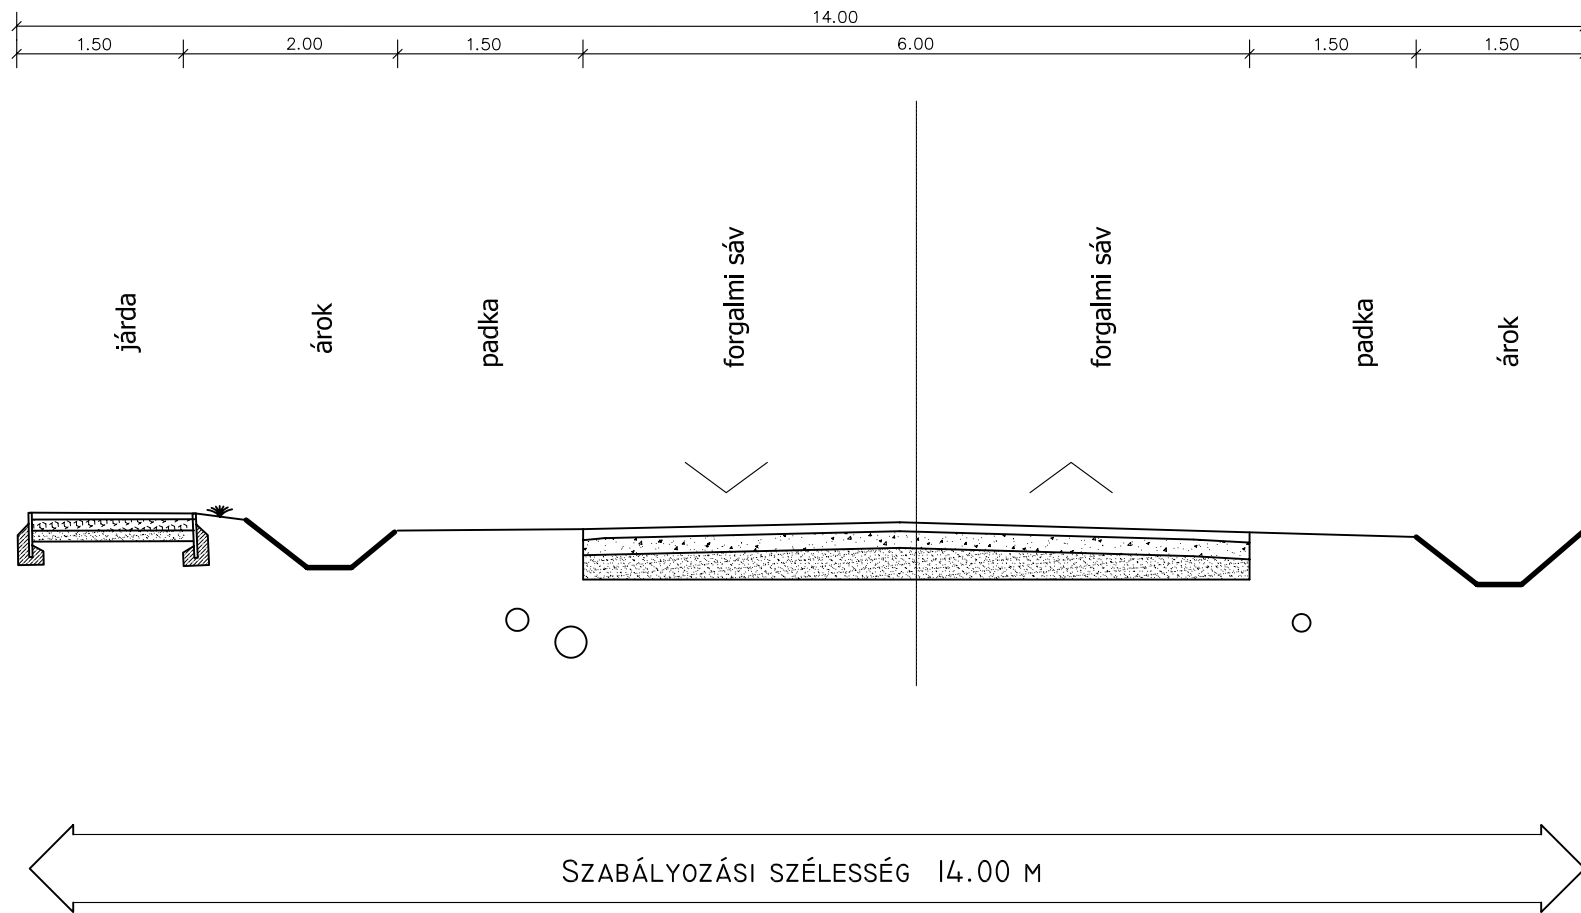

Tervezett belterületi mellékút, kiszolgáló út Köu-2

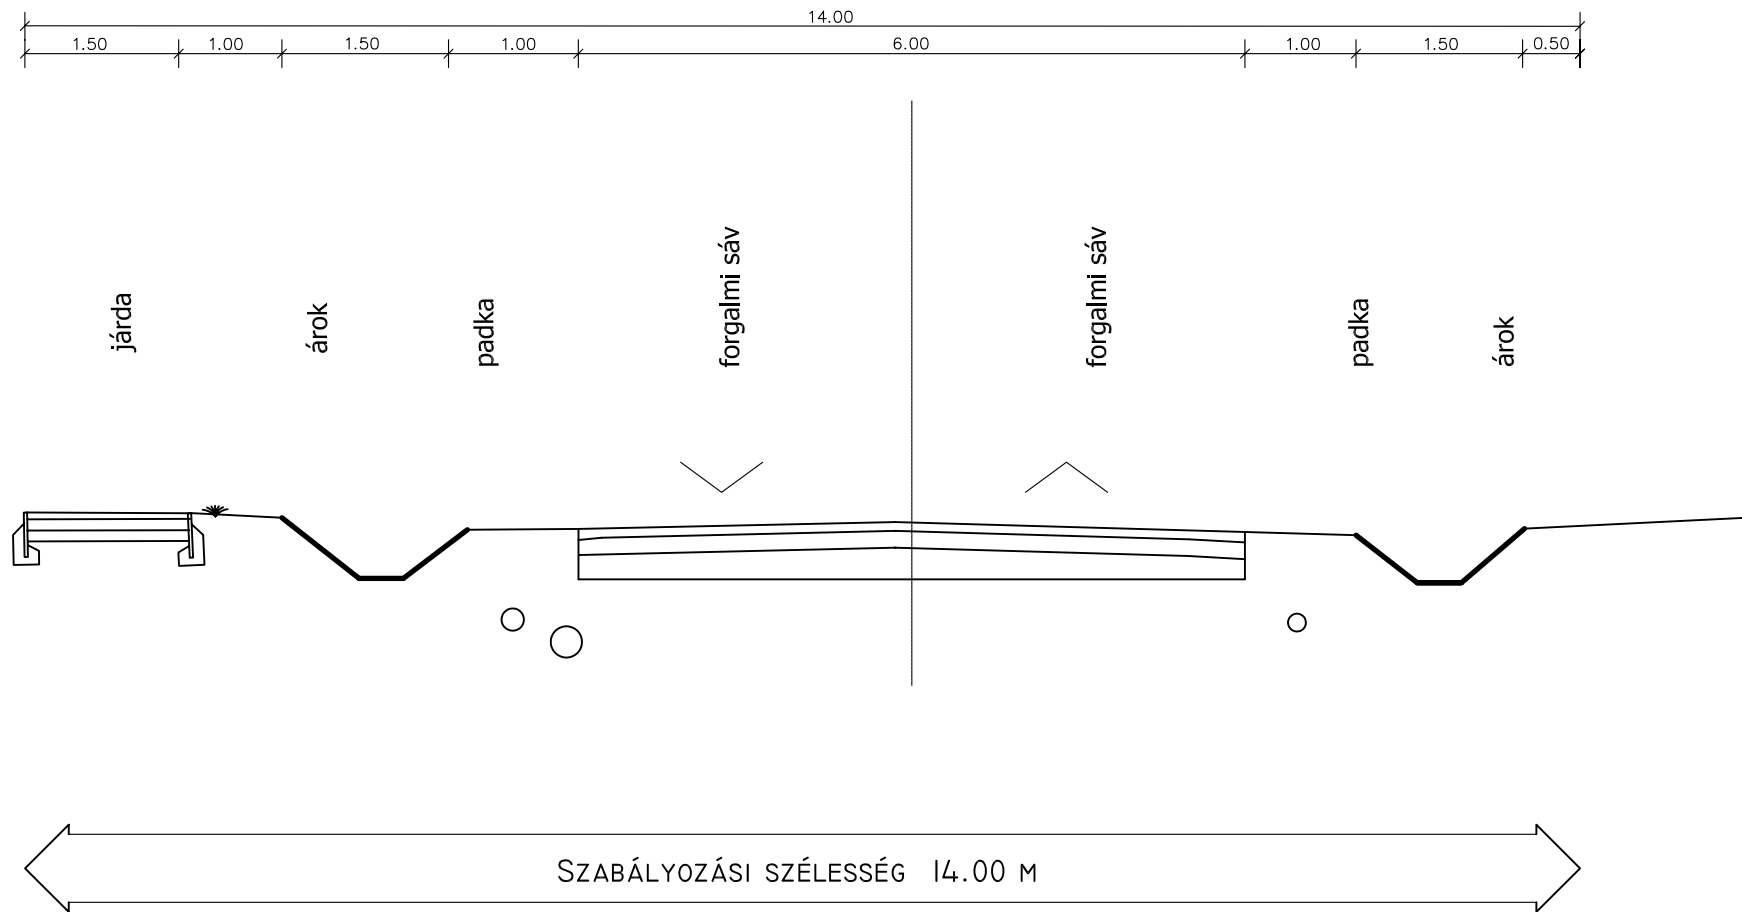

Tervezett belterületi mellékút, kiszolgáló út Köu-2

